

Küche
BF: 11.5 m²
RH: 2.98 m
AEG.00.06 +0.69
B: Fliesen
W: Verputz, gestrichen
D: Verputz, gestrichen

Buffet
BF: 5 m²
RH: 2.70 m
AEG.00.03 +0.98
B: Terrazzo
W: Verputz, gestrichen
D: Verputz, gestrichen

WC IV D/H
BF: 3 m²
RH: 2.70 m
AEG.00.05 +0.98
B: Terracotta Fliesen
W: Fliesen + Verputz gestrichen
D: Verputz, gestrichen

WC D/H
BF: 2.5 m²
RH: 2.70 m
AEG.00.04 +0.98
B: Terracotta Fliesen
W: Fliesen + Verputz gestrichen
D: Verputz, gestrichen

Steigzone
BF: 0.5 m²
RH: 2.70 m
AEG.00.01 +0.98

Lounge
BF: 19 m²
RH: 2.70 m
AEG.00.07 div. +0.97
B: Terrazzo
W: Verputz, gestrichen
D: Verputz, gestrichen

Korridor
BF: 10 m²
RH: 2.70 m
AEG.00.01 div. +0.98
B: Terracotta Fliesen
W: Verputz, gestrichen
D: Verputz, gestrichen

Veranstaltungsraum
BF: 35.5 m²
RH: 2.70 m
AEG.00.02 +0.96
B: Terrazzo
W: Verputz, gestrichen
D: Verputz, gestrichen

Steigzone
BF: 1 m²
RH: 2.70 m
AEG.00.01 +0.96

PLANLEGENDEN:

ALLE MASSE SIND ROHMASSE UND VOM UNTERNEHMER AM BAU ZU KONTROLLIEREN. ALLFÄLLIGE ABWEICHUNGEN SIND UMGEGEND DER BAULEITUNG ZU MELDEN. EINLAGEN UND AUSSPARUNGEN SIEHE AUSSPARUNGSPLÄNE FACHPLANER. FUNDAMENTE SIEHE ANGABEN ING..

	ORTBETON	SW	SCHWELLENHÖHE	FB	FERTIG BODEN
	BACKSTEIN TRAGEND	BR	BRÜSTUNGSHÖHE	RB	ROH BODEN
	BACKSTEIN NICHT TRAGEND	ST	STURZHÖHE	RD	ROH DECKE
	KALKSANDSTEIN	OK	OBERKANT	UKD	UNTERKANT DECKE
	BETONFERTIGELEMENTE	UK	UNTERKANT	F.	FERTIG
	MÖRTEL, GIPS	AK	AUSSERKANT	R.	ROH
	HOLZ				
	DÄMMSTOFFE				
	NATURSTEIN				
	SPERRSCHICHT				
	KANTE SCHARFKANTIG				
	SICHTBETON				
	LEICHTBAUWÄNDE				

K	KURBEL	KS	KÜHLSCHRANK	BA	BODENABLAUF
M	MOTOR / ELEKTROANTRIEB	BO	BACKOFEN	BE	BODENABLAUF
I	LEERROHR FÜR ELEKTROANTRIEB	KH	KOCHHERD	NÖ	NOTÜBERLAUF
DK	DREHKIPP-FLÜGEL	MI	MIKROWELLE	FS	FALLSTRANG
		ST	STEAMER	PU	PUTZÖFFNUNG
		GS	GESCHIRRSPÜLER	KA	KANALISATIONANSCHLUSS
KL	KLAPPLADEN	WM	WASCHMASCHINE	DW	DACHWASSERLEITUNG
SL	SCHIEBELADEN	WT(TU)	WÄSCHETROCKNER (TUMBLER)	DIL	DILATATION
LAM	LAMELLENSTOREN	RL-WT	RAUMLUFTWÄSCHETROCKNER	LS	LICHTSCHACHT
RAF	VERBUNDRAFFSTOREN	RAD	RADIATOR	HV	HEIZVERTEILER
SO	SONNENSTOREN (MARKISE)	HTR	HANDTUCHRADIATOR	DA	DACHABLAUF
SB	SENKRECHTBESCHATTUNG (STOFF)			KS	KONTROLLSTUTZEN
BFB	BETONFENSTERBANK	INST	INSTALLATIONSCHACHT		
MFb	METALLFENSTERBANK	SAV	SANITÄRVERTEILUNG	PT	PANZERTÜRE
BSW	BETON-/ ZEMENTSCHWELLE	BHV	BODENHEIZUNGSVERTEILUNG	PD	PANZERDECKEL
		ELV	ELEKTROVERTEILUNG	NA	NOTAUSSTIEG
TS	TÜRSCHLIESSER	KRL	KONTROLLIERTE RAUMLÜFTUNG	FR	FLUCHTRÖHRE
EI30	BRANDSCHUTZTÜRE MIT ZULASSUNG			UV	ÜBERDRUCKVENTIL
WLP	WASSERLOSCHPOSTEN	BF	BODENFLÄCHE	VA	VENTILATIONSADGREGAT
HFL	HANDFEUERLÖSCHER	RH	RAUMHÖHE	TC	TROCKENKLOSETT
RWA	RAUCH- UND WÄRMEABZUG	RB	ROH BRÜSTUNG		
NL	NOTLEUCHTE	RS	ROH STURZ	B	BODEN
		RSw	ROH SCHWELLE	W	WAND
				D	DECKE

PLANREVISIONEN

KONTROLLE


Ort, Datum

Projektverfasser:

HUGGENBERGERFRIES ARCHITEKTEN AG ETH SIA BSA,
Badenerstrasse 156, 8004 Zürich, mail@hbf.ch


Gesuchsteller / Bauherr / Grundeigentümer:

Cham Immobilien AG, Fabrikstrasse 5, 6330 Cham

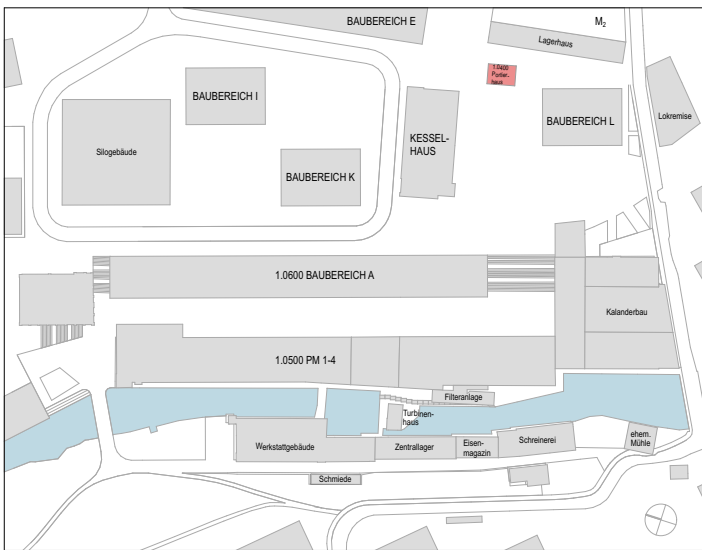

Koten (Meereshöhe):

± 0.00 = 422.30 m.ü.M.

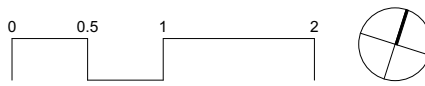

ARCHITEKT: HUGGENBERGERFRIES ARCHITEKTEN AG ETH SIA BSA,
Badenerstrasse 156, 8004 Zürich, mail@hbf.ch

PLANVERFASER: HUGGENBERGERFRIES ARCHITEKTEN AG ETH SIA BSA,
Badenerstrasse 156, 8004 Zürich, mail@hbf.ch

AUFTRAGGEBER: Cham Immobilien AG, Fabrikstrasse 5, 6330 Cham

BAUBEREICH: 1.0400 Portierhaus

STANDORT: Papieri-Platz 2

PLANNAME: Erdgeschoss

PLANNUMMER: 1.0400_ARCH_32_GRU_EG_0002_050

ARCHITEKTEN- /
LANDSCHAFTS-
ARCHITEKTEN
PLANNUMMER:

FACHPLANER
PLANNUMMER:

BASISPLAN FACHPLAN

DATUM 01.07.21

ERSTELLT VON HBF

GEAENDERT VON HBF

GEDRUCKT AM 01.07.21

MASSSTAB 1:50

FORMAT A1

PROJEKTPHASE: Baueingabe